




vista frontale  
scala 1:20

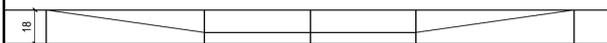


vista laterale  
scala 1:20

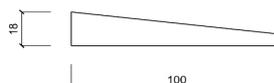

Pianta  
scala 1:20

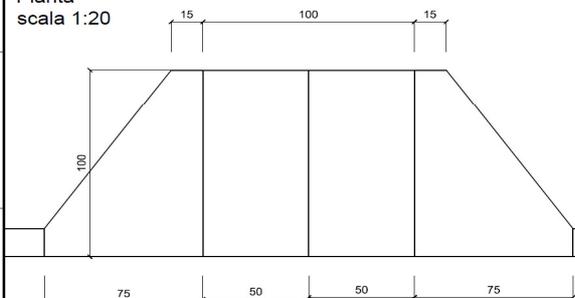

vista 3D

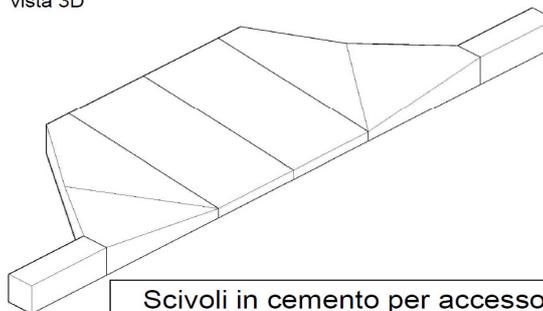

Scivoli in cemento per accesso ai marciapiedi

### TESATA SCIVOLO

| LARG | LUNG | SP   |
|------|------|------|
| 75   | 100  | 6/18 |

### PESO KG

128

### Q.TA PER BANCALE

SFUSO

### LASTRA PER SCIVOLO

|    |     |      |
|----|-----|------|
| 50 | 100 | 6/18 |
|----|-----|------|

83

SFUSO

### DATI TECNICI

|                               | U.M.   |                           |
|-------------------------------|--------|---------------------------|
| RESISTENZA A FLESSIONE        | MpA    | $\geq 3,5 \text{ N/mm}^2$ |
| ASSORBIMENTO D'ACQUA          | Wa (%) | $\leq 6\%$                |
| RESISTENZA ALLO SLITTAMENTO   | USRV   |                           |
| RESISTENZA ALL'ABRASIONE      | mm     | $\leq 21$                 |
| RESISTENZA AI SALI DISGELANTI | Kg/mq  | $< 1$                     |

SCHEDA N. SCIVOL DATA 04/12/2009 MOD. S823C REVISIONE N° 0 DEL 15/02/2017

**F.LLI VACIS** srl Via Dante Alighieri, 13 24050 COVO BG

Tel 036393167 Fax 0363938688

www.vacissrl.it - info: vacissrl@vacissrl.it