




vista frontale
scala 1:20

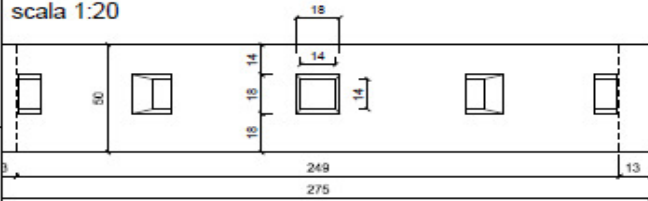


vista laterale
scala 1:20

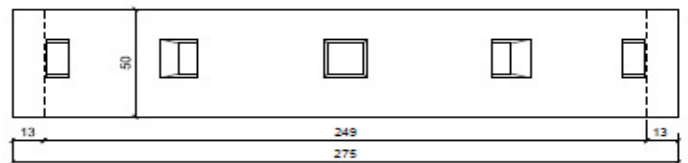

Pianta
scala 1:20

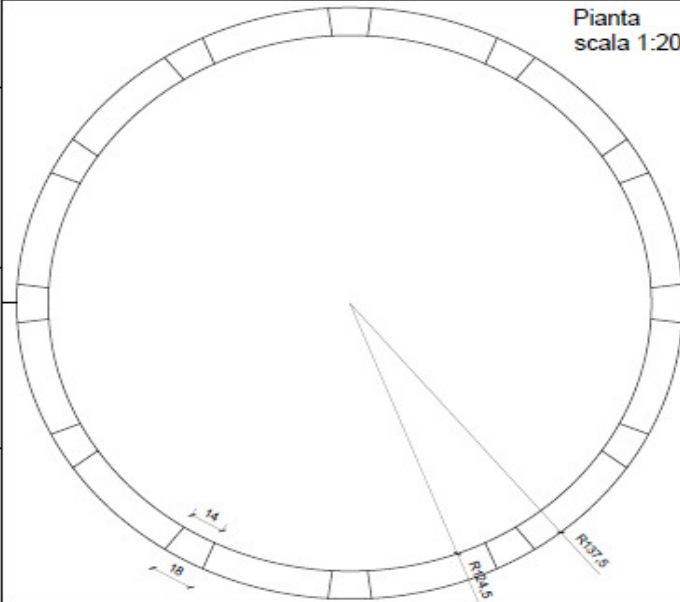

vista 3D

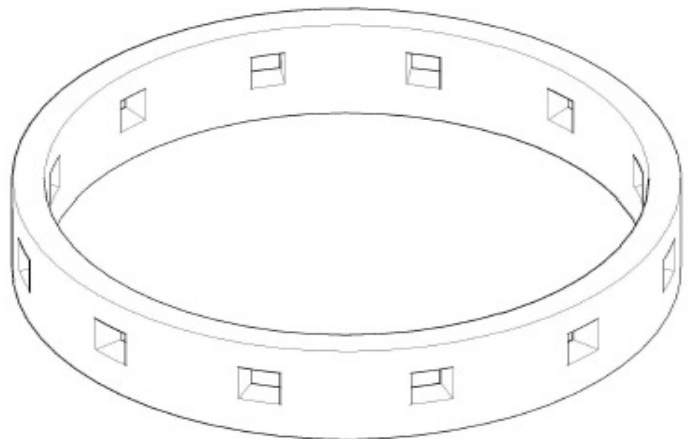

Anello perdente senza inc.
bicchiere dn245

DIMENSIONAMENTO

DN INTERNO	DN ESTERNO	ALTEZZA	CAPACITA' UTILE LT	PESO KG	N. FORI	DN FORI
245	275	50	2355	1110	12	14/18
SCHEDA N. ANPER245	DATA 29/12/2011	MOD. S823M	REVISIONE	N° 0 DEL 15/02/17		

F.LLI VACIS srl Via Dante Alighieri, 13 24050 COVO BG

Tel 036393167 Fax 0363938688

www.vacissrl.it - info: vacissrl@vacissrl.it